


KARTA REJESTRACYJNA mapy dla celów projektowych

| | |
|---|---|
| OBIEKT: KIELPINO dz. 192/3 Jed. ewid. Drawno 320203_5 Obręb ewid. Kielpino 0012 woj. zachodniopomorskie | Nazwa jednostki wykonawstwa geodezyjnego PRACOWNIA GEODEZYJNO - KARTOGRAFICZNA ul. 22 Lipca 13/4, 73-200 Choszczno |
| SKALA : 1:500 Układ współrzędnych: 1965 strefa 3 Poziom odniesienia wysokości: Kronsztadt | Wykonano w ramach roboty geodezyjnej zgłoszonej w Starostwie w Choszczynie KERG: 2259-5/2013 |
| Kierownik roboty: Bogdan Galas Upr. 9649 zakres 1, 2 | W zakresie opracowania znajdują się punkty osnowy geodezyjnej podlegające ochronie na podst. art. 15, art. 48 ust 1 pkt 3 ustawy Prawo geodezyjne i kartograficzne nr: Rp AK3656 |
| Mapę do celów projektowych sporządzono metodą cyfrową przy wykorzystaniu: 1. Mapa sekcja 352 121 173 | Granice i nr działek ewidencyjnych: wg danych WGKiGN w Choszczynie z dnia 18.12.2013 |
| Na mapie do celów projektowych wykazano następujące uzgodnione przez ZUDP-brak | Rejestracja: 370/2013 |
| Informacje dodatkowe: 1. --- zakres pomiaru 2. Redakcja znaków zgodna z instrukcją techniczną K1 (Podstawowa Mapa Kraju z 1998 r.) 3. Mapa nadaje się do celów projektowych w zakresie pomiaru 4. Stopień kartometryczności mapy do celów projektowych jest zgodna z przepisami instrukcji technicznej K-1 (Podstawowa Mapa Kraju z 1998 r.) 5. Wszystkie trwałe obiekty budowlane podlegają wytyczeniu przez jednostkę wykonawstwa geodezyjnego 6. Nie wyklucza się istnienia w terenie również uzbrojenia, o którym brak było informacji branżowych i nie zostało odnalezione w czasie inwentaryzacji geodezyjnej 7. Karta rejestracyjna stanowi integralną część wtórnika | Starosta Choszczński Podwiada się zgodność niniejszego dokumentu z oryginałem przyjętym do państwowego zasobu geodezyjnego i kartograficznego Starosta Choszczński w dniu: 23.11.2013 Choszczno, dnia: 23.11.2013 |
| Dla aktualizowanego obszaru nie stwierdzono zapisów ujawnionych w Księgach Włeczystych dotyczących obciążeń służebności gruntowych §80 ust.6, Rozp. MSW i A z dn. 9. 11. 2011 r. (Dz.U.Nr 263.poz.1572 z 2011 r) | z u p. S T A R O S T A Paweł Domański p.o. GEODETY POWIATOWEJ, w Wydziale Nieruchomości, Geodezji Kartografii i Katastru |
| Aktualność wtórnika na dzień: 18 Grudzień 2013 | Kierownik jednostki wykonawstwa geodezyjnego Bogdan Galas GEODETA UPRAWNIONY nr upr. 9649 Min. Geod. Przem. i Bud. ul. Kaliska 1c/2, 73-220 Drawno tel./fax 099 7682517 |

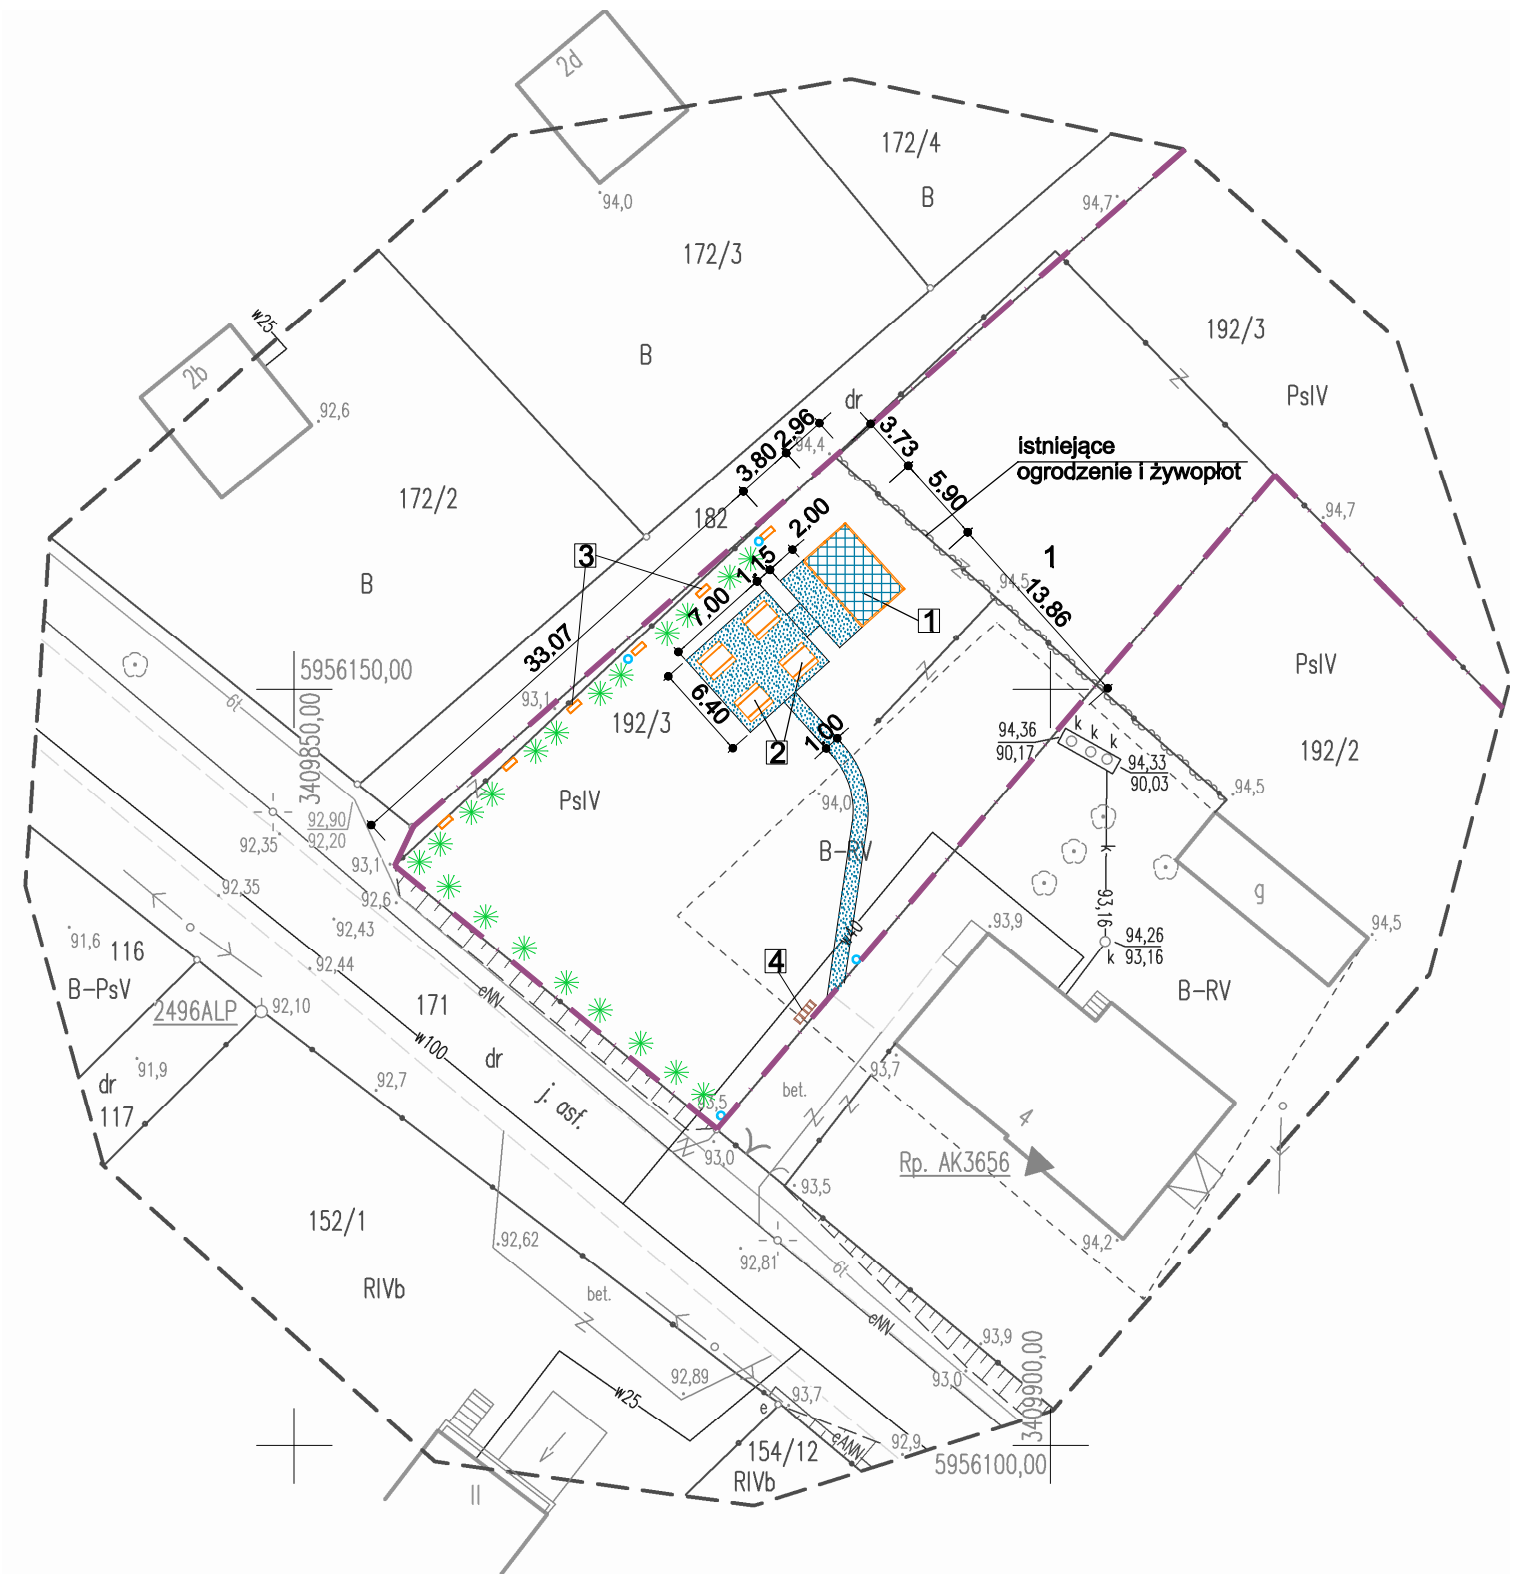

- LEGENDA :**
- 1 - wiatła z dachem dwuspadowym 1 szt.
 - 2 - ławostół - 4 szt.
 - 3 - donice - 6 szt.
 - 4 - stojak na rowery - szt 1
 - o - kosz na śmieci - 4 szt.
 - nawierzchnia utwardzona (tłuczeń)
 - zieleń średniowysoka (szt. 20)
 - granica działki

| | | |
|---|--|--------------------|
| PRO-INVENT | | |
| PRO-INVENT Krzysztof Machowski ul. Wolności 1, 73-200 Choszczno, tel.695 740 974 e-mail: pro-invent@wp.pl, www.pro-invent.com | | |
| OBIEKT: | STWORZENIE MIEJSCA REKREACJI, SPOTKAŃ I ZABAW | NR RYSUNKU: |
| ADRES: | DZIAŁKA NR 192,3 OBR. KIELPINO GM. DRAWNO | DATA: |
| INWESTOR: | GMINA DRAWNO UL. KOŚCIELNA 3, 73-200 DRAWNO | 12.2013 |
| TEMAT RYSUNKU: | PROJEKT ZAGOSPODAROWANIA TERENU | SKALA: |
| BRANŻA: | ARCHITEKTONICZNA | 1:500 |
| PROJEKTOWAŁ: | mgr inż Szymon Napierala upr.bud. 26/88/Gw | FAZA: |
| OPRACOWAŁ: | mgr inż. Krzysztof Machowski | P.B. |