


PLANSZA ZAGOSPODAROWANIA TERENU

skala 1:1000

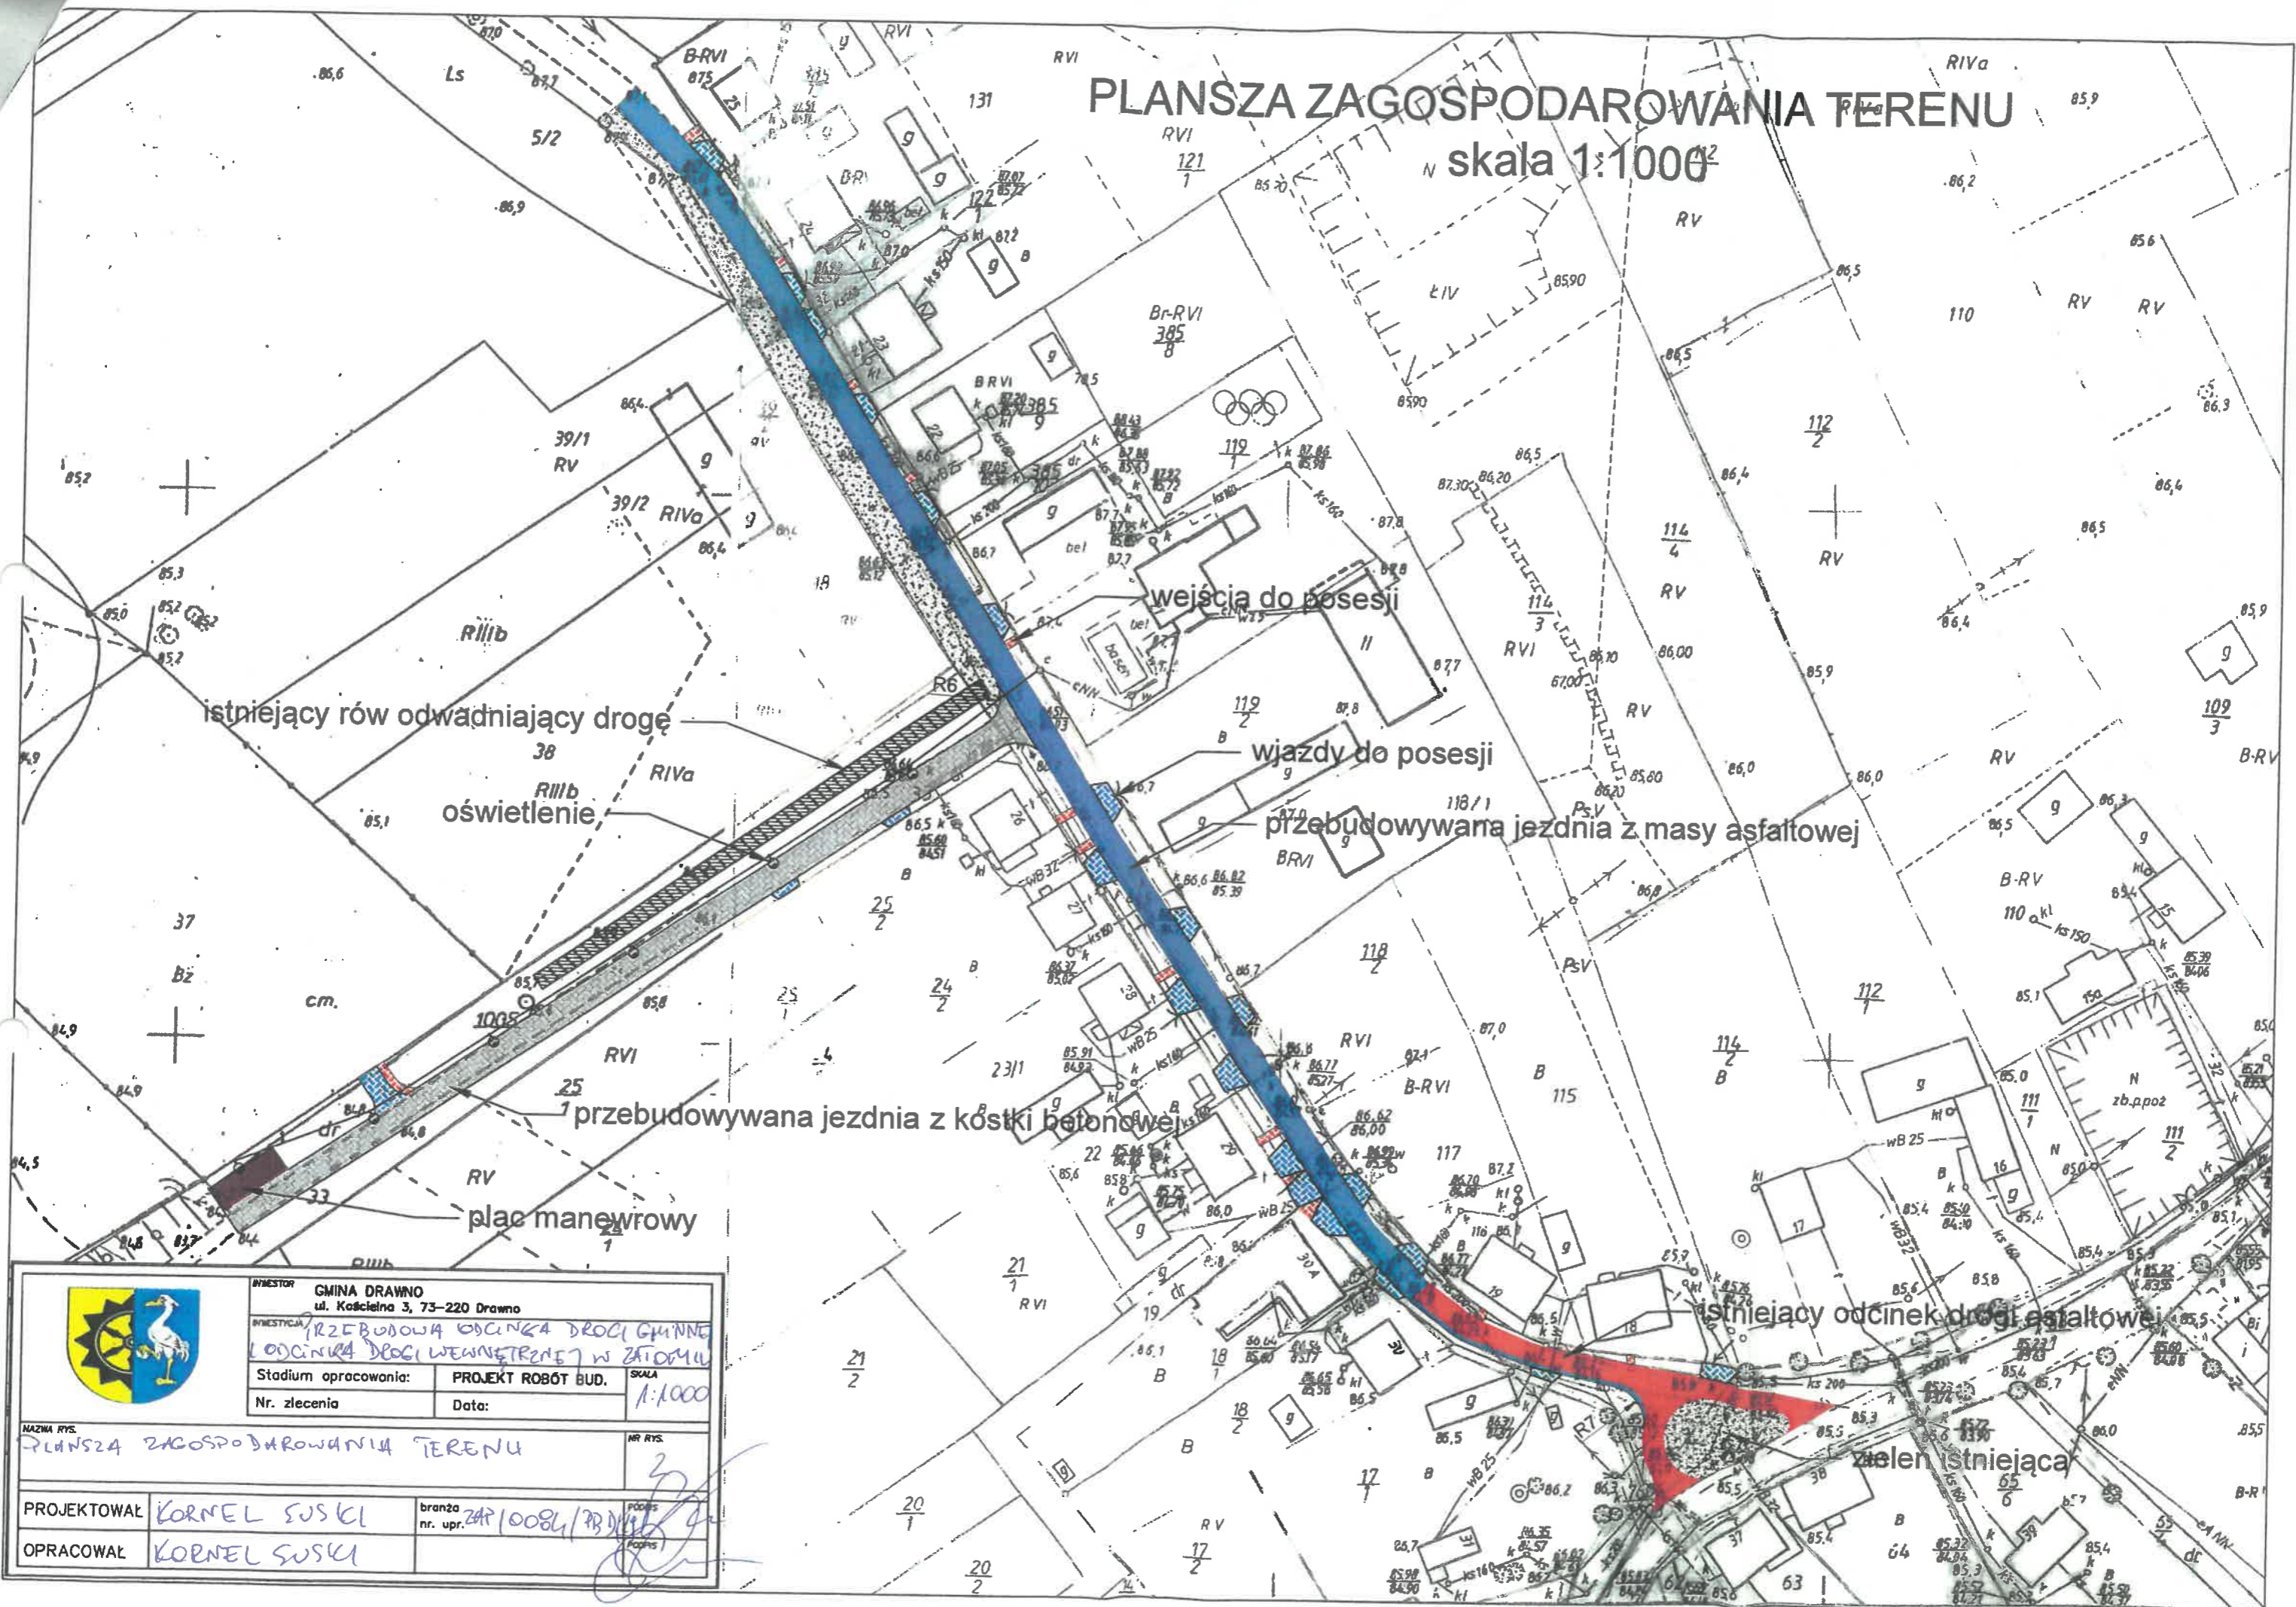

	INWESTOR GMINA DRAWNO ul. Kościelna 3, 73-220 Drawno	
	INWESTYCJA PRZEBUDOWA ODCINKA DROGI GMINNEJ ODCINKA DROGI WEWNĘTRZNEJ W ZATOKU	
Stadium opracowania:	PROJEKT ROBÓT BUD.	SKALA 1:1000
Nr. zlecenia	Data:	
NAZWA RYS. PLANSZA ZAGOSPODAROWANIA TERENU		
PROJEKTOWAŁ KORNEL SUSKI	branża nr. upr. ZAP/0084/PB/2015/9	PODPIŚCIE Kornel Suski
OPRACOWAŁ KORNEL SUSKI		PODPIŚCIE Kornel Suski