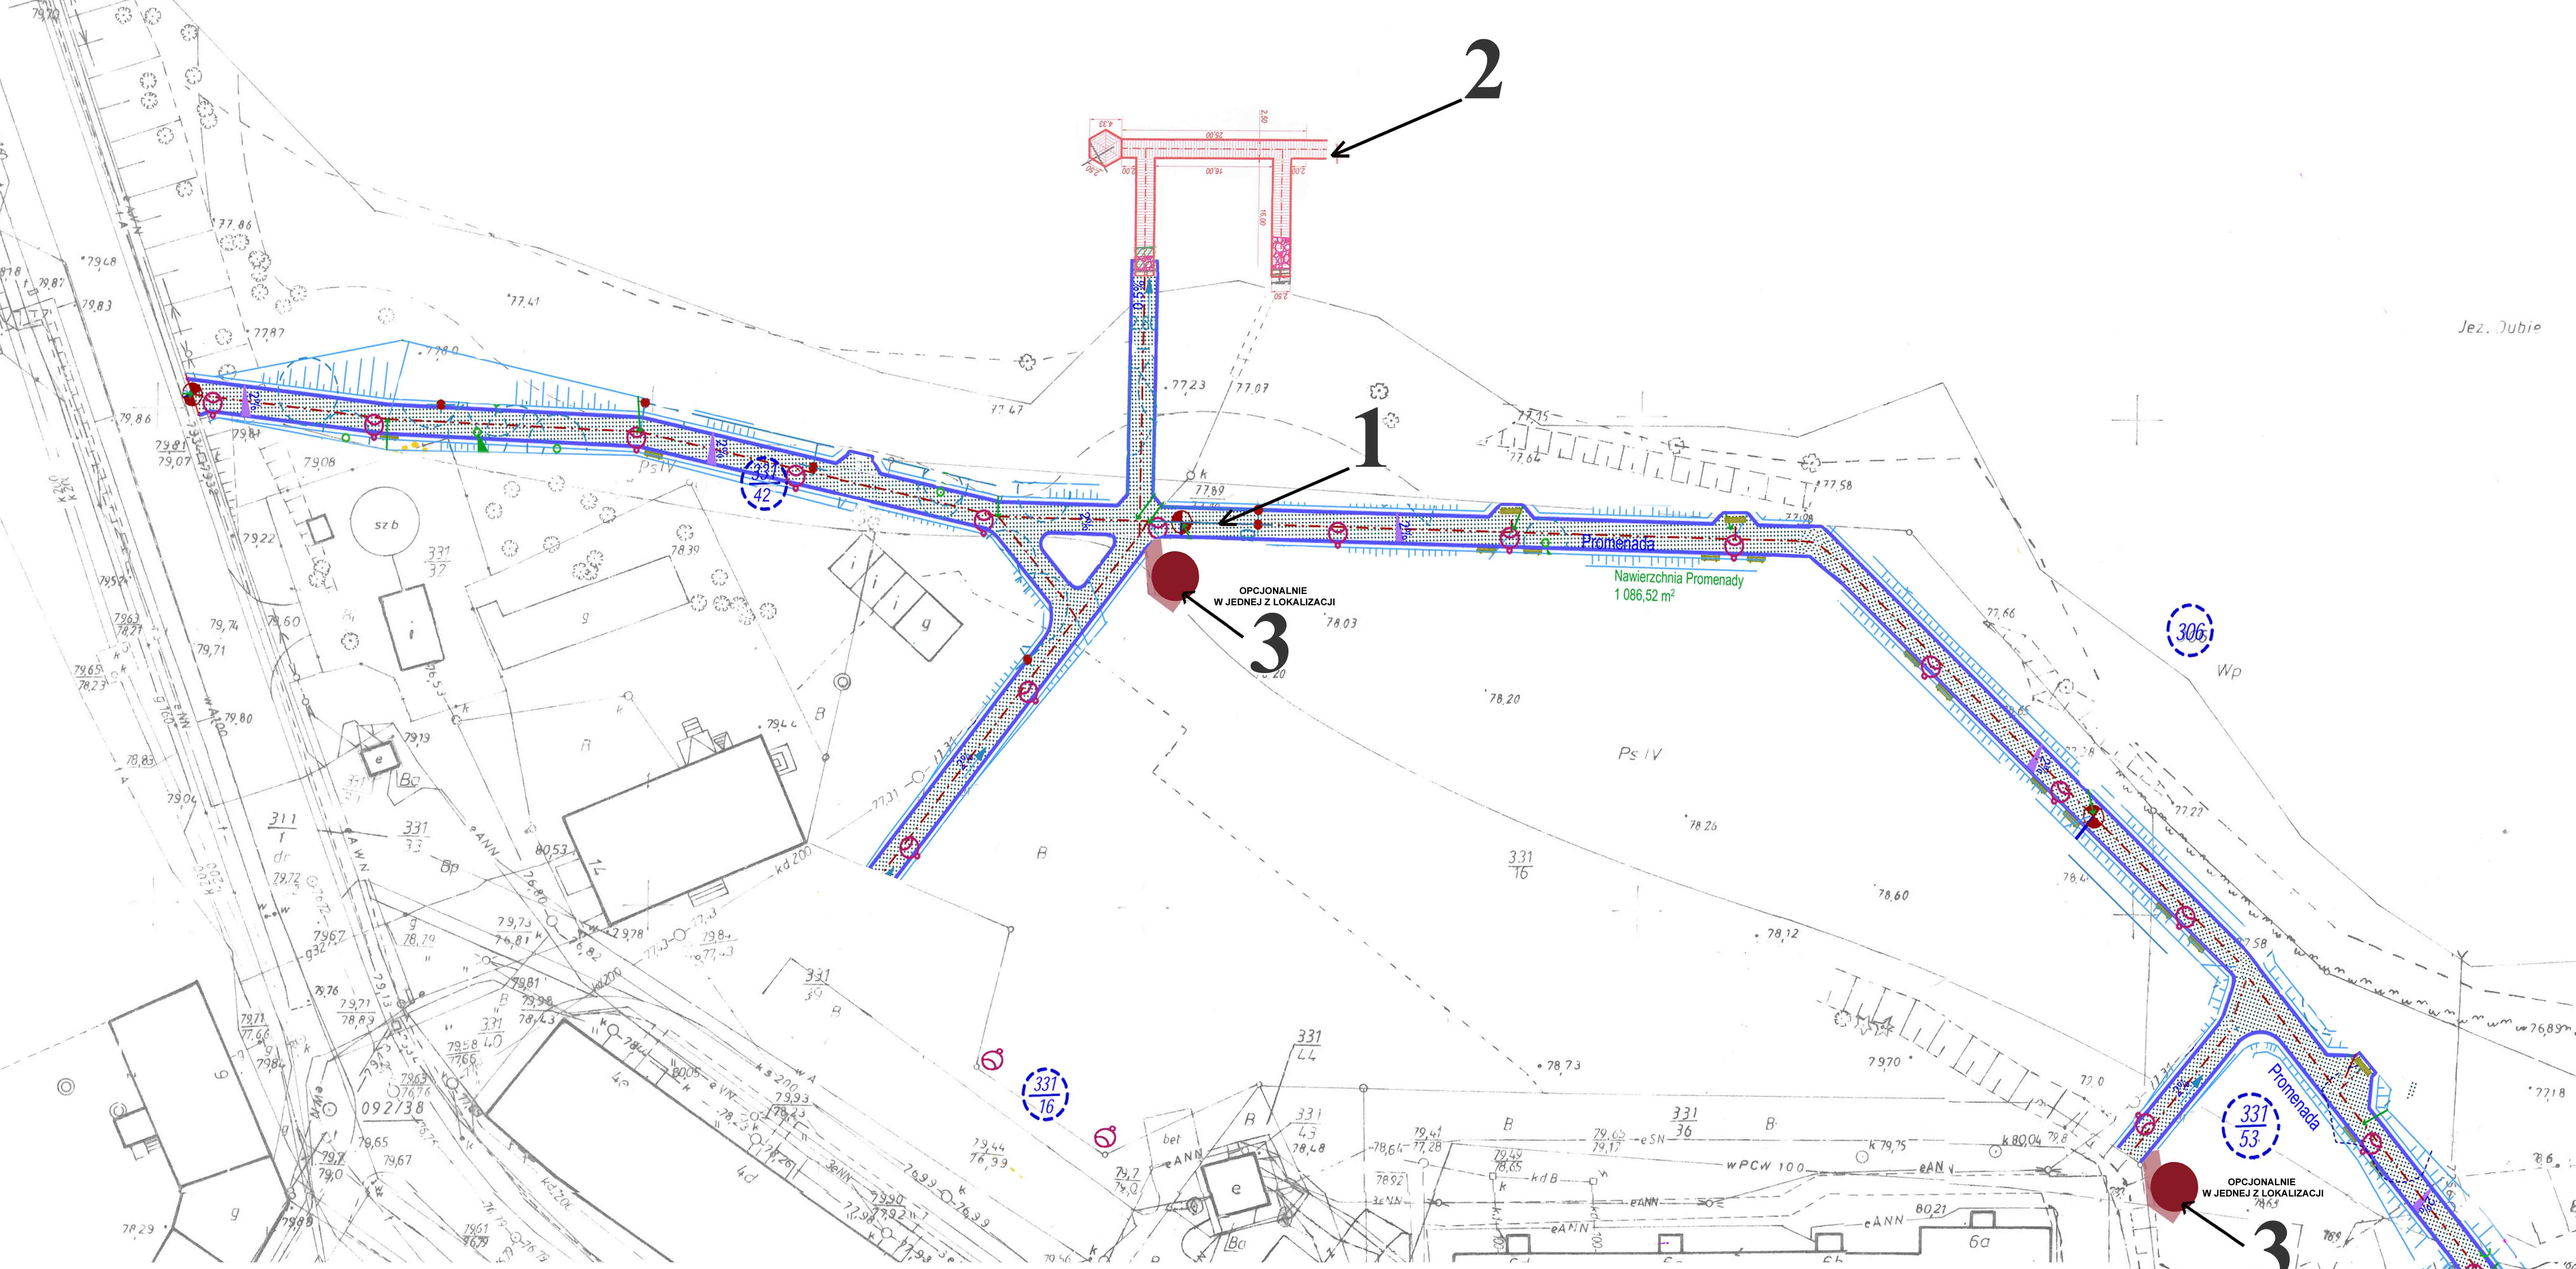

LEGENDA

1 - PROMENADA WRAZ Z OŚWIETLENIEM I MAŁĄ ARCHITEKTURĄ

2 - POMOST

3 - TEREN UTWARDZONY KOSTKĄ BETONOWĄ Z POSADOWIONĄ WIATĄ DREWNIANĄ