




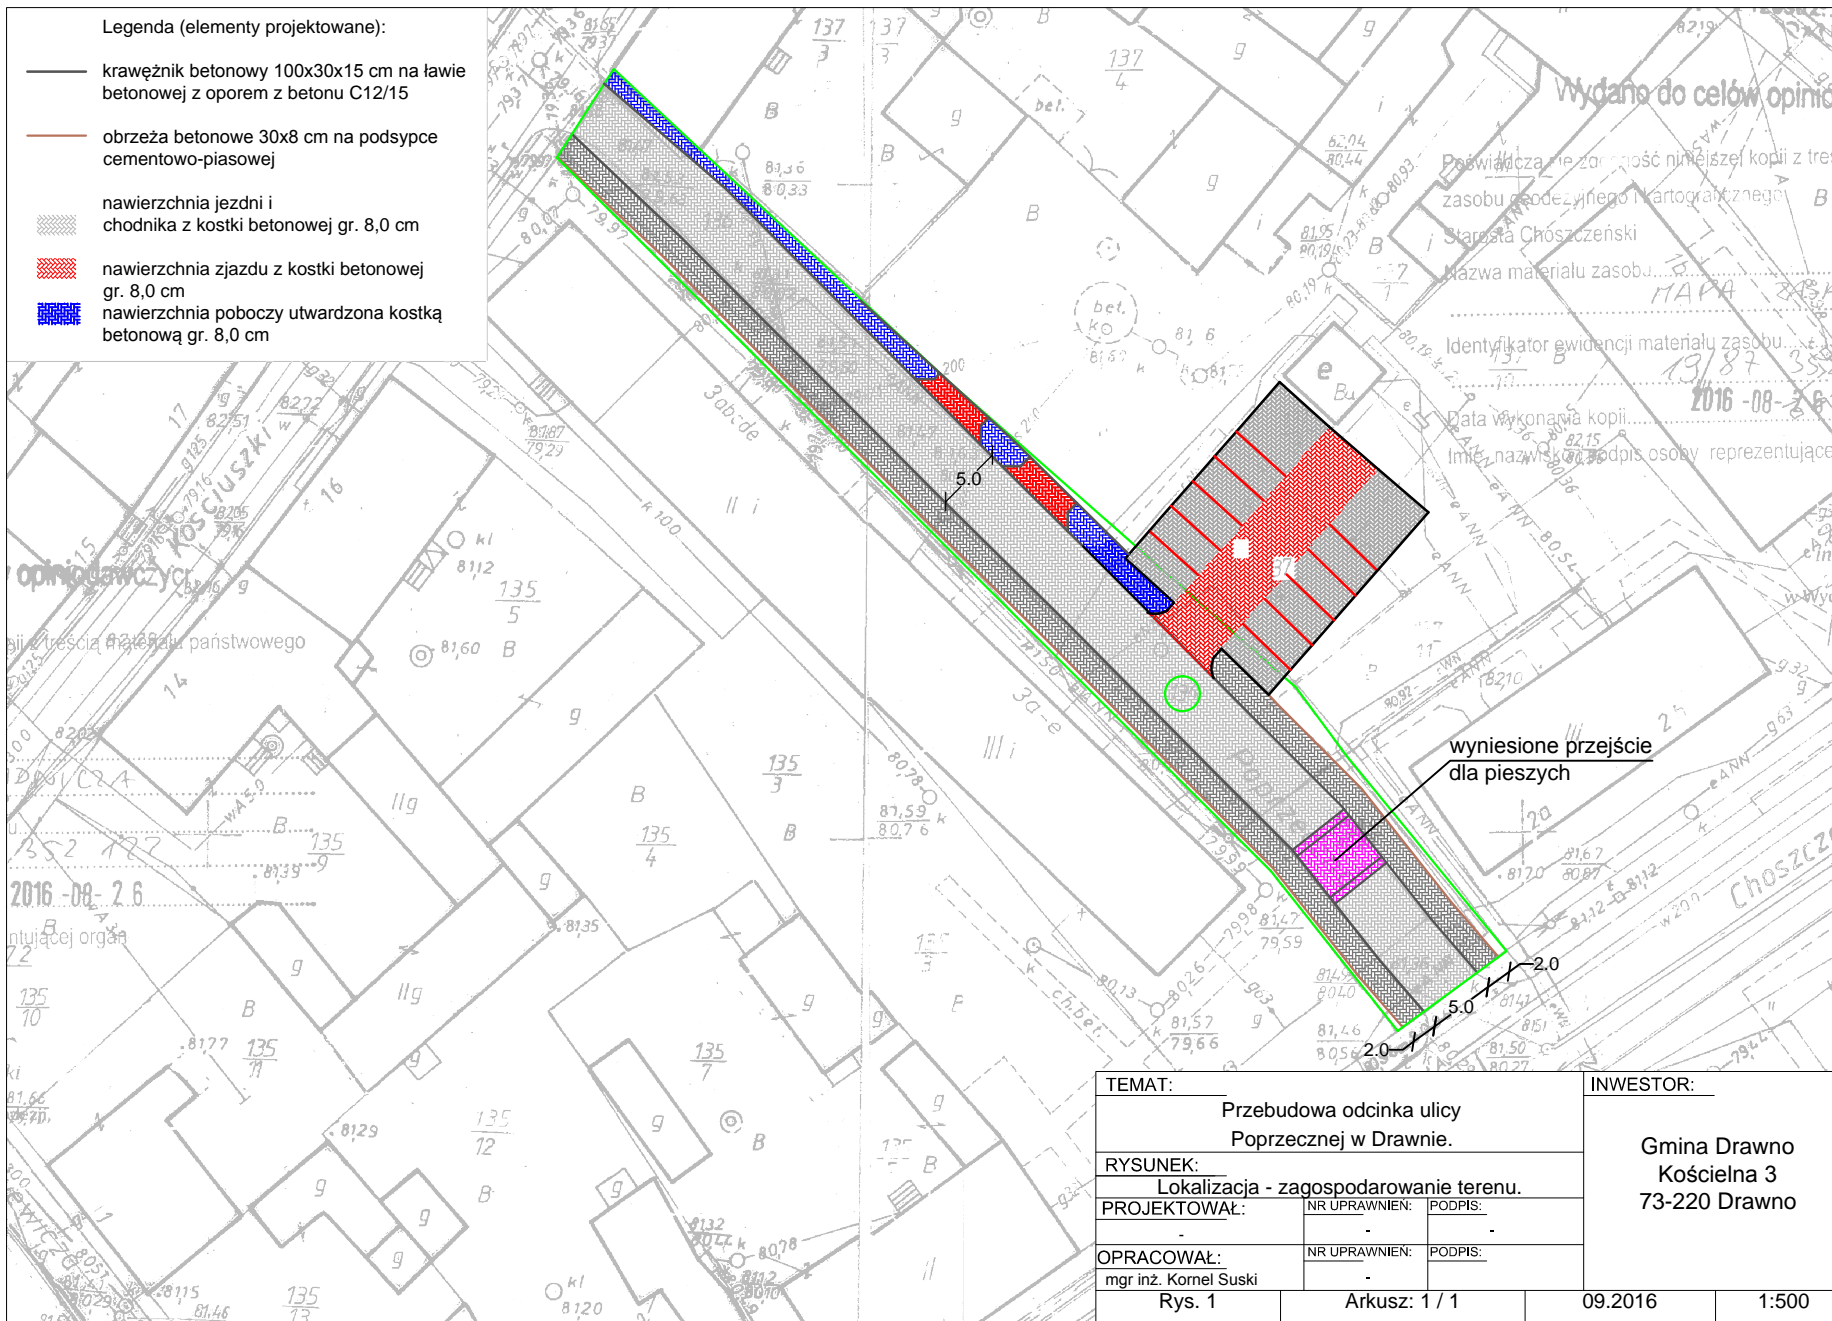


Legenda (elementy projektowane):

-  krawężnik betonowy 100x30x15 cm na ławie betonowej z oporem z betonu C12/15
-  obrzeża betonowe 30x8 cm na podsypce cementowo-piasowej
-  nawierzchnia jezdni i chodnika z kostki betonowej gr. 8,0 cm
-  nawierzchnia zjazdu z kostki betonowej gr. 8,0 cm
-  nawierzchnia poboczy utwardzona kostką betonową gr. 8,0 cm



Wydano do celów opiniodawczych

Przebieg drogi
 Przebieg ulicy
 Nazwa materiału zasobu
 Identyfikator ewidencji materiału zasobu
 Data wykonania kopii
 Imię, nazwisko i podpis osoby reprezentującej

opiniodawczy

2016-08-26

wyniesione przejście dla pieszych

TEMAT:		Przebudowa odcinka ulicy Poprzecznej w Drawnie.		INWESTOR:	
RYSUNEK:		Lokalizacja - zagospodarowanie terenu.		Gmina Drawno Kościelna 3 73-220 Drawno	
PROJEKTOWAŁ:	NR UPRAWNIENI:	PODPIS:			
OPRACOWAŁ:	NR UPRAWNIENI:	PODPIS:			
mgr inż. Kornel Suski		-			
Rys. 1	Arkusz: 1 / 1	09.2016	1:500		