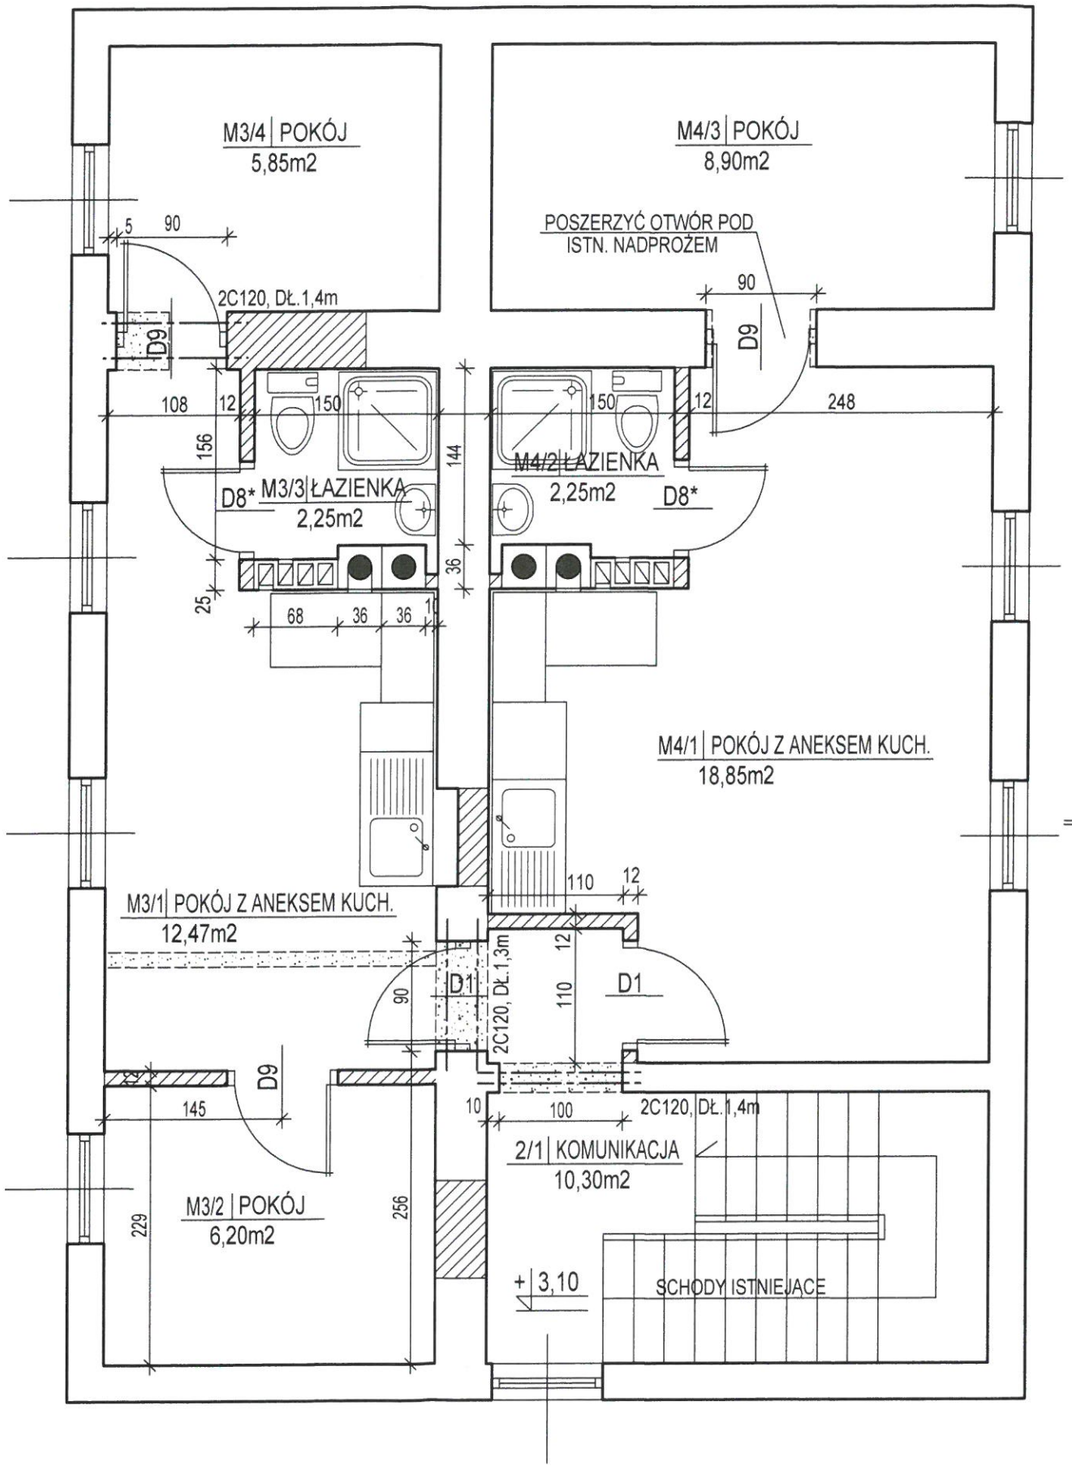

RZUT PIĘTRA 1:50

- projektowane zmiany -

WYKAZ POMIESZCZEŃ

Nr	Nazwa pomieszczenia	Pow.(m2)	
2/1	KOMUNIKACJA	10,30	CZĘŚĆ WSPÓLNA
M3/1	POKÓJ Z ANEKSEM KUCHENNYM	12,47	MIESZKANIE M3 26,77m2
M3/2	POKÓJ	6,20	
M3/3	ŁAZIENKA	2,25	
M3/4	POKÓJ	5,85	
M4/1	POKÓJ Z ANEKSEM KUCHENNYM	18,85	MIESZKANIE M4 30,0m2
M4/2	ŁAZIENKA	2,25	
M4/3	POKÓJ	8,90	
	RAZEM: (m2)	67,07	

UWAGI:

1. WYMIANA OKIEN W ISTNIEJĄCYCH OTWORACH
2. WYSOKOŚĆ POMIESZCZEŃ - 2,85m
3. NA RYSUNKU OPISANO I ZWYMIAROWANO TYLKO ELEMENTY PROJEKTOWANE

LEGENDA:

- ŚCIANY ISTNIEJĄCE
- ŚCIANY DO WYBURZENIA
- ŚCIANKI PROJEKTOWANE

Inwestor:	URZĄD MIEJSKI DRAWNO, UL. KOŚCIELNA 3, 73-220 DRAWNO
Temat:	PRZEBUDOWA WEWNĄTRZNA BUDYNKU MIESZKALNEGO
Adres:	KIEŁPINO, GM. DRAWNO, DZ. NR 235/2 OBRĘB EWIDENCYJNY KIEŁPINO
Rysunek:	RZUT PIĘTRA - PROJEKTOWANE ZMIANY

Projektował:
BERNARD BARTOSIK
GP 7342/1515/91

BERNARD BARTOSIK
UPRAWNIONY PROJEKTANT
W SPECJ. ARCHITEKT. I KONSTR.-BUD.
Nr ewid. upr. GP 7342/1515/91 Woj.Pilskiego
ZOIIB Szczecin nr ZAP/BO/0057/01
78-630 Mirosławiec, ul. Wolności 38

Data:	MARZEC 2016
Skala:	1:50
Nr rys.	7