PRZEKRÓJ PIONOWY
1:50

ZDEMONTOWAĆ ISTNIEJĄCE POKRYCIE Z PAPY
I ISTNIEJĄCE DESKOWANIE
WYKONAĆ:
WYMIANĘ LUB WZMOCNIENIE ZKORODOWANYCH
ELEMENTÓW KONSTRUKCJI DACHU
IZOLACJĘ - FOLIA WYSOKOPAROPRZEPUSZCZALNĄ
ŁACENIE Z ŁAT #6/4 W ROZSTAWIE ZGODNYM Z INSTRUKCJĄ
PRODUCENTA PROJEKTOWANEGO POKRYCIA
POKRYCIE Z BLACHODACHÓWKI

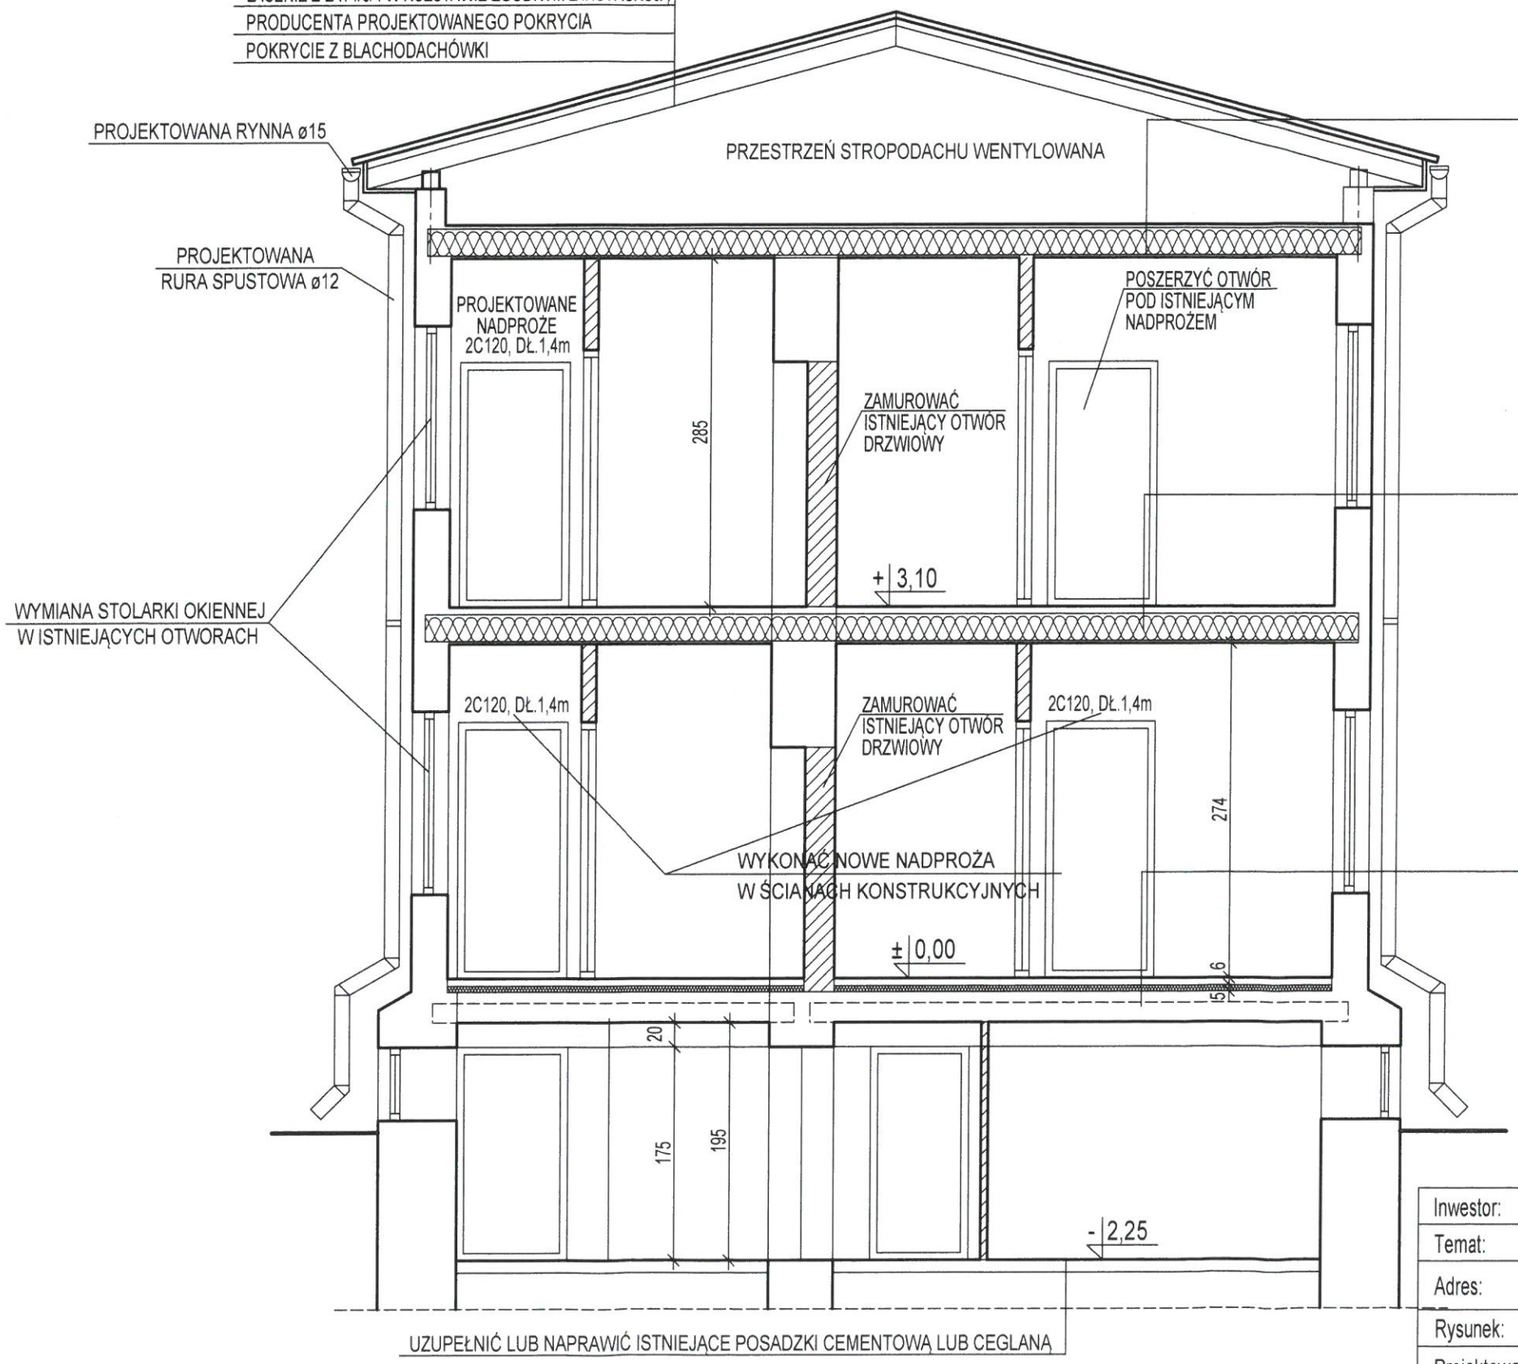

ZDEMONTOWAĆ ISTNIEJĄCE WARSTWY STROPU NAD PIĘTREM
POZOSTAWIĆ ISTNIEJĄCE BELKI STROPOWE
WYKONAĆ:
WYMIANĘ LUB WZMOCNIENIE ZKORODOWANYCH
BELEK STROPOWYCH (WYSOKOŚĆ BELEK 22cm)
OD DOŁU PODSUFITKA Z PŁYTY G-K NA RUSZCIE Z PROFILI ZIMNOGIĘTYCH
FOLIA PCV
MIĘDZY BELKAMI STROPU WEŁNA MINERALNA GR. 20cm
FOLIA PCV
PŁYTA OSB GR. 22mm NA BELKACH STROPOWYCH

ZDEMONTOWAĆ ISTNIEJĄCE WARSTWY STROPU NAD PARTEREM
POZOSTAWIĆ ISTNIEJĄCE BELKI STROPOWE
WYKONAĆ:
WYMIANĘ LUB WZMOCNIENIE ZKORODOWANYCH
BELEK STROPOWYCH (WYSOKOŚĆ BELEK 22cm)
OD DOŁU PODSUFITKA Z PŁYTY G-K NA RUSZCIE Z PROFILI ZIMNOGIĘTYCH
FOLIA PCV
MIĘDZY BELKAMI STROPU WEŁNA MINERALNA GR. 20cm
FOLIA PCV
PŁYTA OSB GR. 22mm NA ISTNIEJĄCYCH BELKACH STROPOWYCH
PANELE PODŁOGOWE/GRES

ZDEMONTOWAĆ ISTNIEJĄCE PODŁOGI LUB POSADZKI
WYKONAĆ:
IZOLACJĘ Z FOLII PCV Z WYWINIĘCIEM JEJ NA ŚCIANY NA WYS. 12cm
IZOLACJĘ TERMICZNĄ ZE STYROPIANU GR. 5cm
IZOLACJĘ Z FOLII PCV
WYLEWKĘ Z BETONU C16/20 GR.6cm ZBROJONĄ SIATKĄ
PODŁOGA Z PANELI LUB GRESU W POMIESZCZENIACH "MOKRYCH"

Inwestor:	URZĄD MIEJSKI DRAWNO, UL. KOŚCIELNA 3, 73-220 DRAWNO
Temat:	PRZEBUDOWA WEWNĄTRZNA BUDYNKU MIESZKALNEGO
Adres:	KIEŁPINO, GM. DRAWNO, DZ. NR 235/2 OBRĘB EWIDENCYJNY KIEŁPINO
Rysunek:	PRZEKRÓJ PIONOWY - PROJEKTOWANE ZMIANY

Projektował:
BERNARD BARTOSIK
GP 7342/1515/91

BERNARD BARTOSIK
UPRAWNIONY PROJEKTANT
W SPECJ. ARCHITEKT. I KONSTR.-BUD.
Nr ewid. upr. GP 7342/1515/91 Woj. Pilskiego
Zolia Strzecha nr ZAP/BO/0057/01
78-680 Mirosławiec, ul. Wolności 38

Data:	MARZEC 2016
Skala:	1:50
Nr rys.	8